


BUDYNKI NR. 1-6

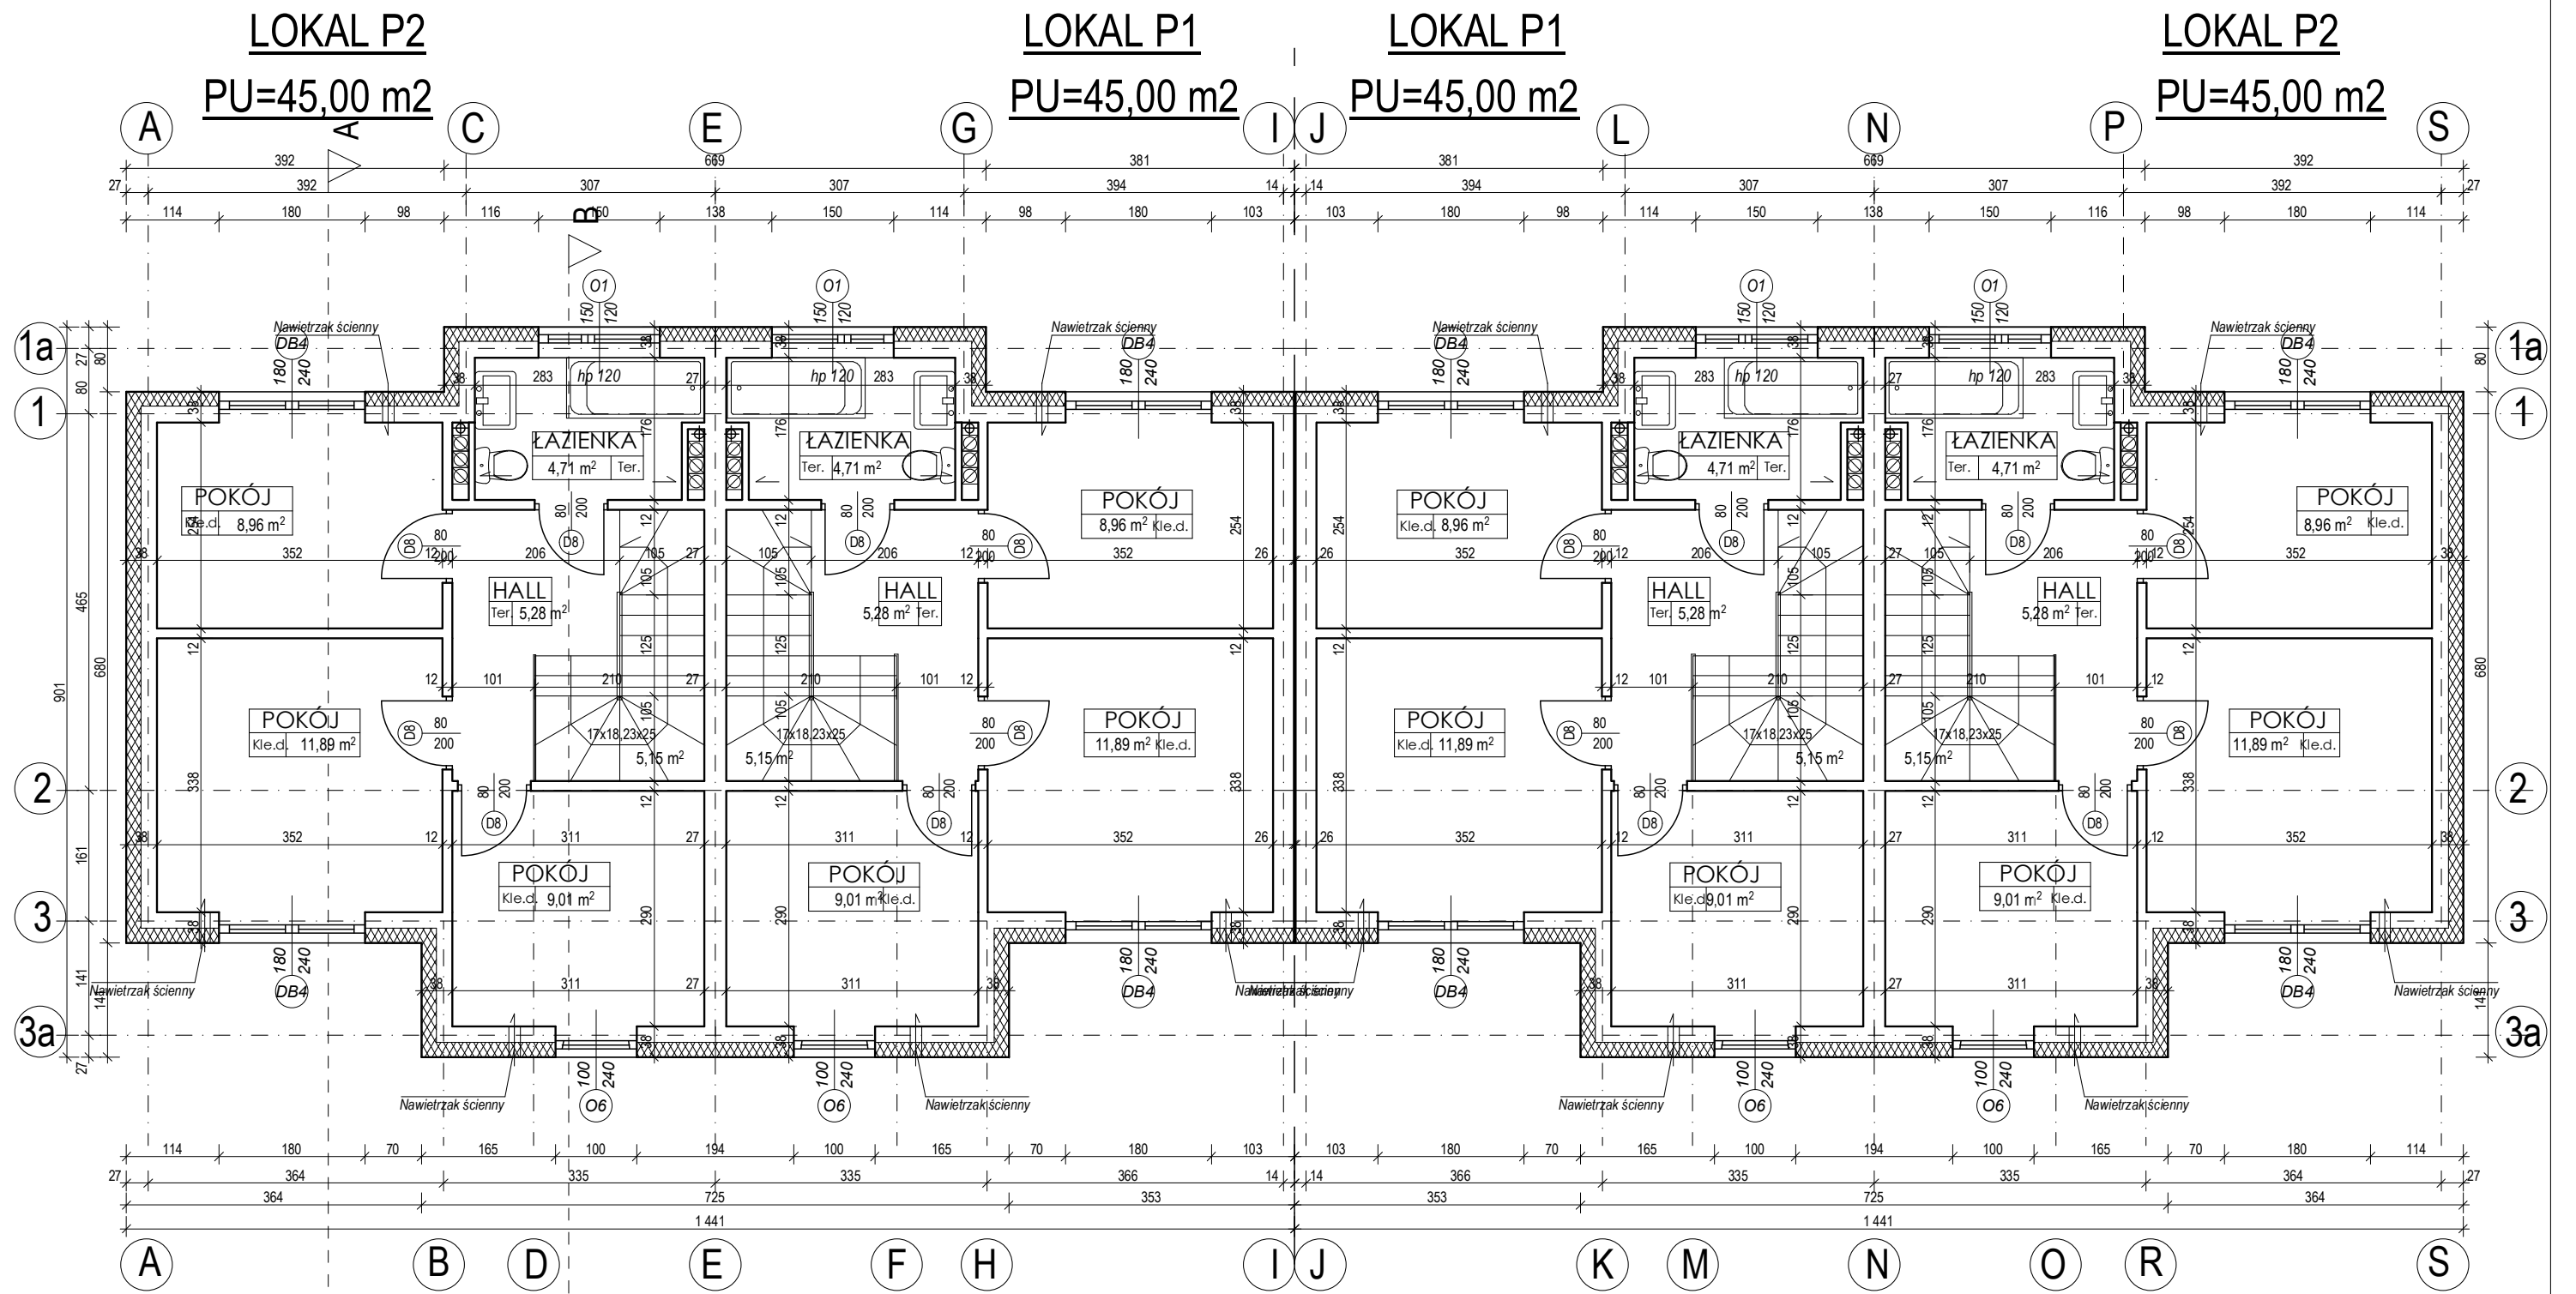

RZUT PIĘTRA 1 1:80

6 BUDYNKÓW MIESZKALNYCH
JEDNORODZINNYCH W
ZABUDOWIE BLIZNIACZEJ

Warszawa ul. Lasaka Poprawna
dz. nr. ew. 78/4 obręb 3-13-08

INWESTOR: Smolstan 2 sp. z o.o.

FAZA OPRACOWANIA:
PROJEKT WYKONAWCZY

RYSUNEK:
RZUT PIĘTRA 1

SKALA 1:80

3

PROJEKTOWAŁ:
arch. Grzegorz Ciósek
upr. bud. 51-510/86

OPRACOWAŁ:
arch. Tomasz Ciósek
04. 2022r.